

OBERMEYER Infrastruktur
 Niederlassung Dresden
 01059 Dresden
 Ebnendorfer Straße 1
 Tel. 0351 180 89 300
 Fax: 0351 180 89 333

Dresdner Verkehrsbetriebe AG
 Center Infrastruktur
 + Engineering +
 Tel. 0351 1857-2130

Projekt-Nr. 21786


Unterlage / Blatt-Nr.: 5.4 / 4
 Lageplan - Variante B2
 (entsprechend Entwurf vom 08.04.2022)
 Rossendorfer Straße
 Maßstab: 1:500

Stadtbahn Dresden 2020
 Verkehrsbaumaßnahme Bautzner Landstraße
 zwischen Am Bauernbusch und Rossendorfer Straße

Anlage 2, Blatt 4


VORUNTERSUCHUNG
 - nachrichtlich
 - grau unterlegt -

- Straße
- Integrierter Radweg
- Gehweg
- Grünfläche
- Bus-/Straßenbahnhaltestelle
- Radweg angehoben
- Bebauung
- Gewässer
- Baum Bestand
- Bau Neupflanzung
- Zu-/Einfahrt
- Mosaik, teils Bestand
- Fahrgastunterstand
- Fahrradständer
- Sitzbank/Steile
- Baugrenze
- Plantrennung
- Trassierung Straßenbahn
- Absenkung Gehweg
- Bus
- Straßenbahn

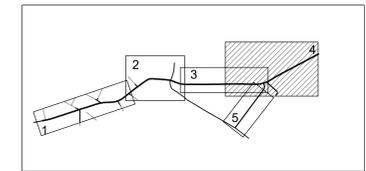

Grünflächen		Anpassung Details	
b	21.04.23	ac	
a	20.03.23	ac	

PROJEKT: Bautzner Landstraße mit Ullersdorfer Platz und neuer Gleisschleife in Dresden-Bühlau
 BAUHERR: Landeshauptstadt Dresden
 PLANUNG: Städtebauliche - freiraumplanerische Begleitplanung
 INHALT: ABSCHNITT 4 BEREICH GLEISSCHLEIFE
 PLAN: 0.40
 MAßSTAB: M 1 : 500
 FORMAT: 700x1500mm
 STAND: 14.04.2022
 ARCHITEKT: PAHL + WEBER-PAHL
 Planungsgesellschaft mbH & Co.KG
 Spreestraße 3
 04205 Dornitzsch
 info@pwh-architekten.de
 Tel. 06151-314705 Fax 06151-314706

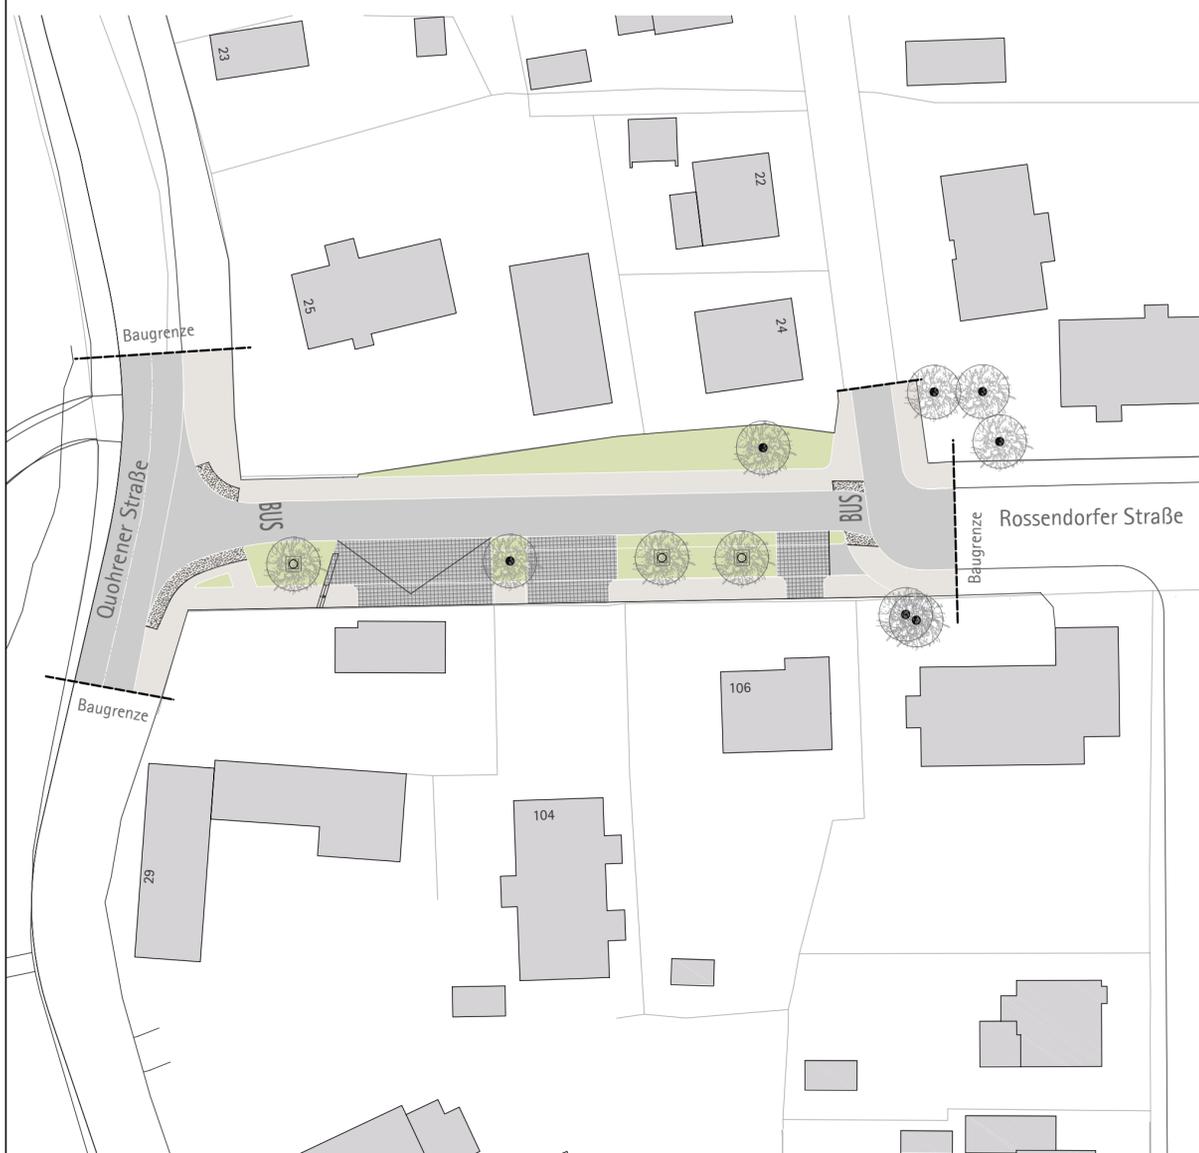

1		2		3		4		5	
<p>OBERMEYER Infrastruktur</p>					bearbeitet gezeichnet geprüft		Häuber Pietsch		Projekt-Nr. 21786
<p>Dresdner Verkehrsbetriebe AG Center Infrastruktur -Engineering - Tel. 0351/857-2136</p>									
Nr.	Art der	Datum	Zeichen						


Landeshauptstadt Dresden Geschäftsbereich Stadtentwicklung, Verkehr und Liegenschaften Stadtplanungsamt B 6 / Bau-km 0+000 - 1+610 PROJIS-Nr.:					Unterlage / Blatt-Nr.: 5.4 / 5 Lageplan - Variante B2 (ohne besonderem Bahnkörper östlich Ullersdorfer Platz) Rossendorfer Straße Maßstab: 1:500				
Aufgestellt: Dresdner Verkehrsbetriebe AG Dresden, den					Stadtbahn Dresden 2020 Verkehrsbaumaßnahme Bautzner Landstraße zwischen Am Bauernbusch und Rossendorfer Straße				

VORUNTERSUCHUNG


- nachrichtlich
grau unterlegt -

Anlage 2, Blatt 5

- Straße
- Integrierter Radweg
- Gehweg
- Grünfläche
- Bus-/Straßenbahnhaltestelle
- Radweg angehoben
- Bebauung
- Gewässer
- Baum Bestand
- Bau Neupflanzung
- Zu-/Einfahrt
- Mosaik, teils Bestand
- Fahrgastunterstand
- Fahrradständer
- Sitzbank/Stele
- Baugrenze
- Plantrennung
- Trassierung Straßenbahn
- Absenkung Gehweg
- Bus
- Straßenbahn

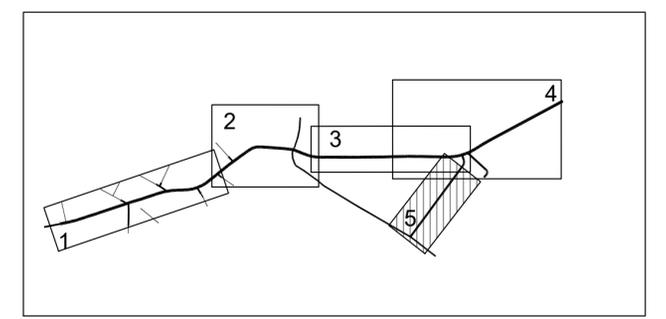

Anpassung Details			
a	20.03.23	ac	

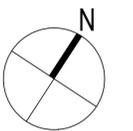

PROJEKT Bautzner Landstraße mit Ullersdorfer Platz und neuer Gleisschleife in Dresden-Bühlau
BAUHERR Landeshauptstadt Dresden
PLANUNG Städtebauliche - freiraumplanerische Begleitplanung
INHALT ABSCHNITT 5
 ROSSENDORFER STRASSE
PLAN 0.50
MAßSTAB M 1 : 500
FORMAT 420x750mm
STAND 14.04.2022
ARCHITEKT PAHL + WEBER-PAHL
 Planungsgesellschaft mbH & Co.KG
 Spreestraße 3
 64295 Darmstadt
 info@pahl-architekten.de
 Tel. 06151-314705 Fax 06151-314706