

Allgemeinverfügung Nr. E01/2025

Einziehung von Wegen und Straßen nach § 8 SächsStrG

Lingnerallee

1. Straßenbeschreibung

1.1 Verkehrsfläche auf einer südwestlich des beschränkt öffentlichen Weges Lingnerallee (00084 040) gelegenen Teilfläche des Flurstücks 1324/29 der Gemarkung Altstadt I, im beiliegenden Lageplan „Lingnerallee“ orange schraffiert dargestellt.

1.2 Die Lage und der Verlauf der einzuziehenden Verkehrsfläche sind dem dieser Allgemeinverfügung beigefügten Lageplan zu entnehmen.

1.3 Die unter Ziffer 1.1 beschriebene öffentliche Verkehrsfläche soll in Übereinstimmung mit den Festsetzungen des Bebauungsplans 389 A-1, Dresden-Altstadt I Nr. 44, Stadtquartier am Blüherpark-West, Südteil eingezogen werden.

2. Verfügung

2.1 Die unter Ziffer 1.1 beschriebene öffentliche Verkehrsfläche wird gemäß § 8 des Straßengesetzes für den Freistaat Sachsen (Sächsisches Straßengesetz - SächsStrG) vom 21. Januar 1993 (SächsGVBl. S. 93), zuletzt geändert durch Artikel 1 des Gesetzes vom 20. August 2019 (SächsGVBl. S. 762), eingezogen.

2.2 Die Allgemeinverfügung gilt an dem auf die Bekanntmachung folgenden Tag als bekanntgegeben.

2.3 Die sofortige Vollziehung der Verfügungen in Ziffer 2.1 und 2.2 wird angeordnet.

3. Einsichtnahme

Die Allgemeinverfügung und der Plan mit der Darstellung von Lage und Ausdehnung der von der Einziehung betroffenen Verkehrsfläche liegen ab dem auf die Bekanntgabe folgenden Tag für die Dauer eines Monats bei der Landeshauptstadt Dresden, Straßen- und Tiefbauamt, Sachgebiet Straßendokumentation, St. Petersburger Straße 9, 01069 Dresden, 1. Obergeschoss, Zimmer K 123, während der Sprechzeiten nach telefonischer Anmeldung unter (0351) 488 17 42 zur Einsicht aus.

4. Rechtsbehelfsbelehrung

Gegen diese Allgemeinverfügung kann innerhalb eines Monats nach Bekanntgabe Widerspruch erhoben werden. Der Widerspruch ist bei der Landeshauptstadt Dresden zu erheben. Der Hauptsitz befindet sich im Rathaus, Dr.-Külz-Ring 19, 01067 Dresden.


Simone Prüfer

Leiterin des Straßen- und Tiefbauamtes

Anlage

Lageplan Lingnerallee

Anlage
Lageplan Lingnerallee

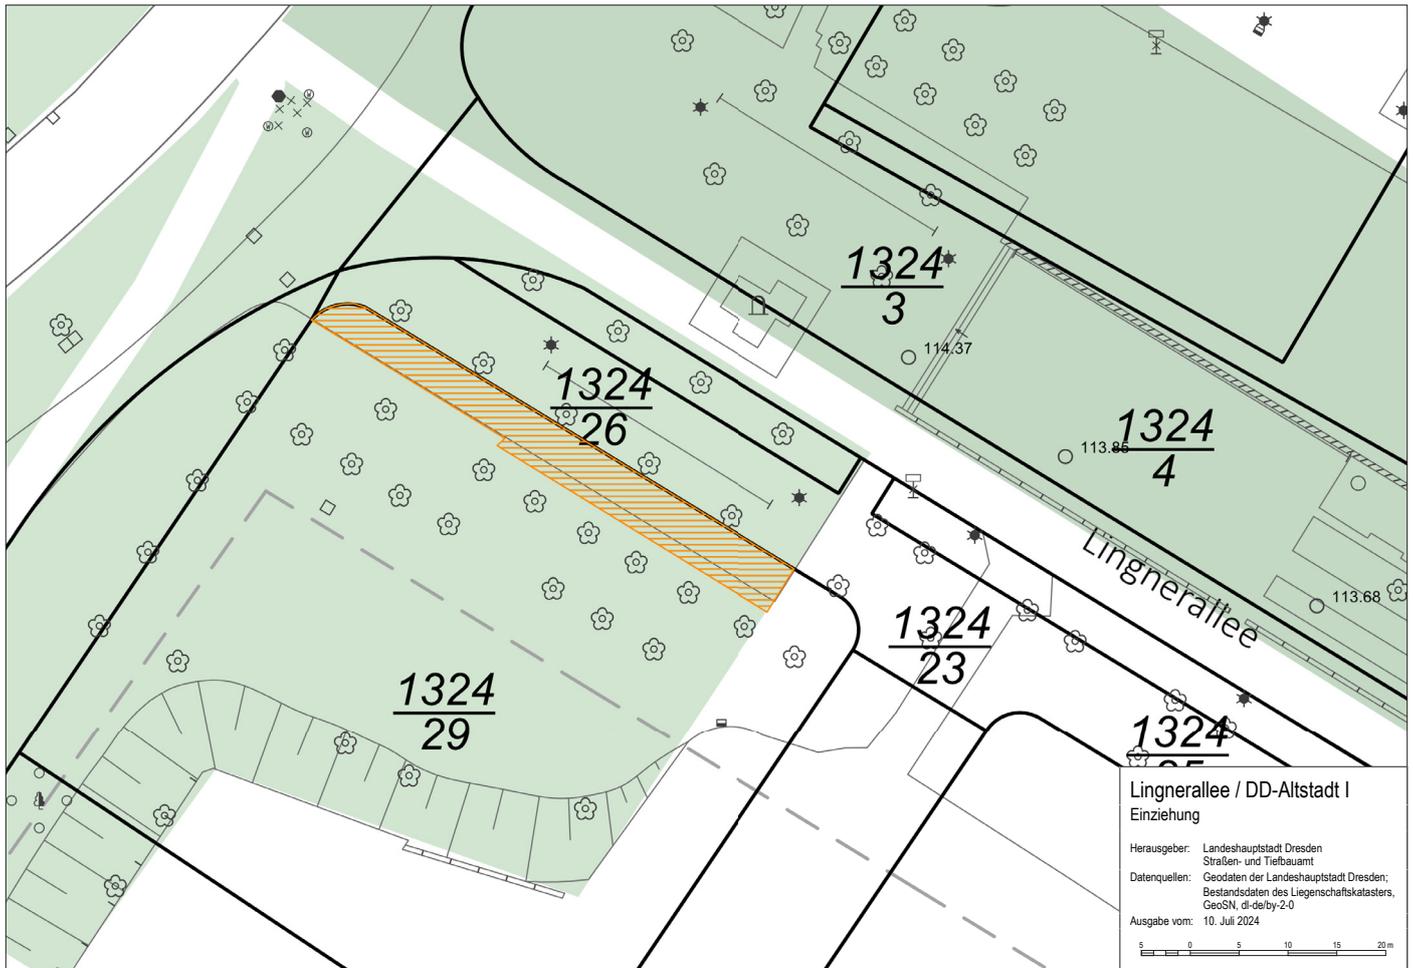

Dresdner Amtsblatt
Elektronische Ausgabe

Herausgeber
Landeshauptstadt Dresden
Amt für Presse-, Öffentlichkeitsarbeit
und Protokoll

Telefon (03 51) 4 88 23 90
E-Mail presse@dresden.de

Postfach 12 00 20
01001 Dresden
www.dresden.de
www.dresden.de/social-media

Redaktion/Satz
Daniel Heine, Amtsleiter (verantwortlich),
Sigrun Harder, Marion Mohaupt,
Andreas Tampe

www.dresden.de/amtsblatt