


# Anlage zur Begründung

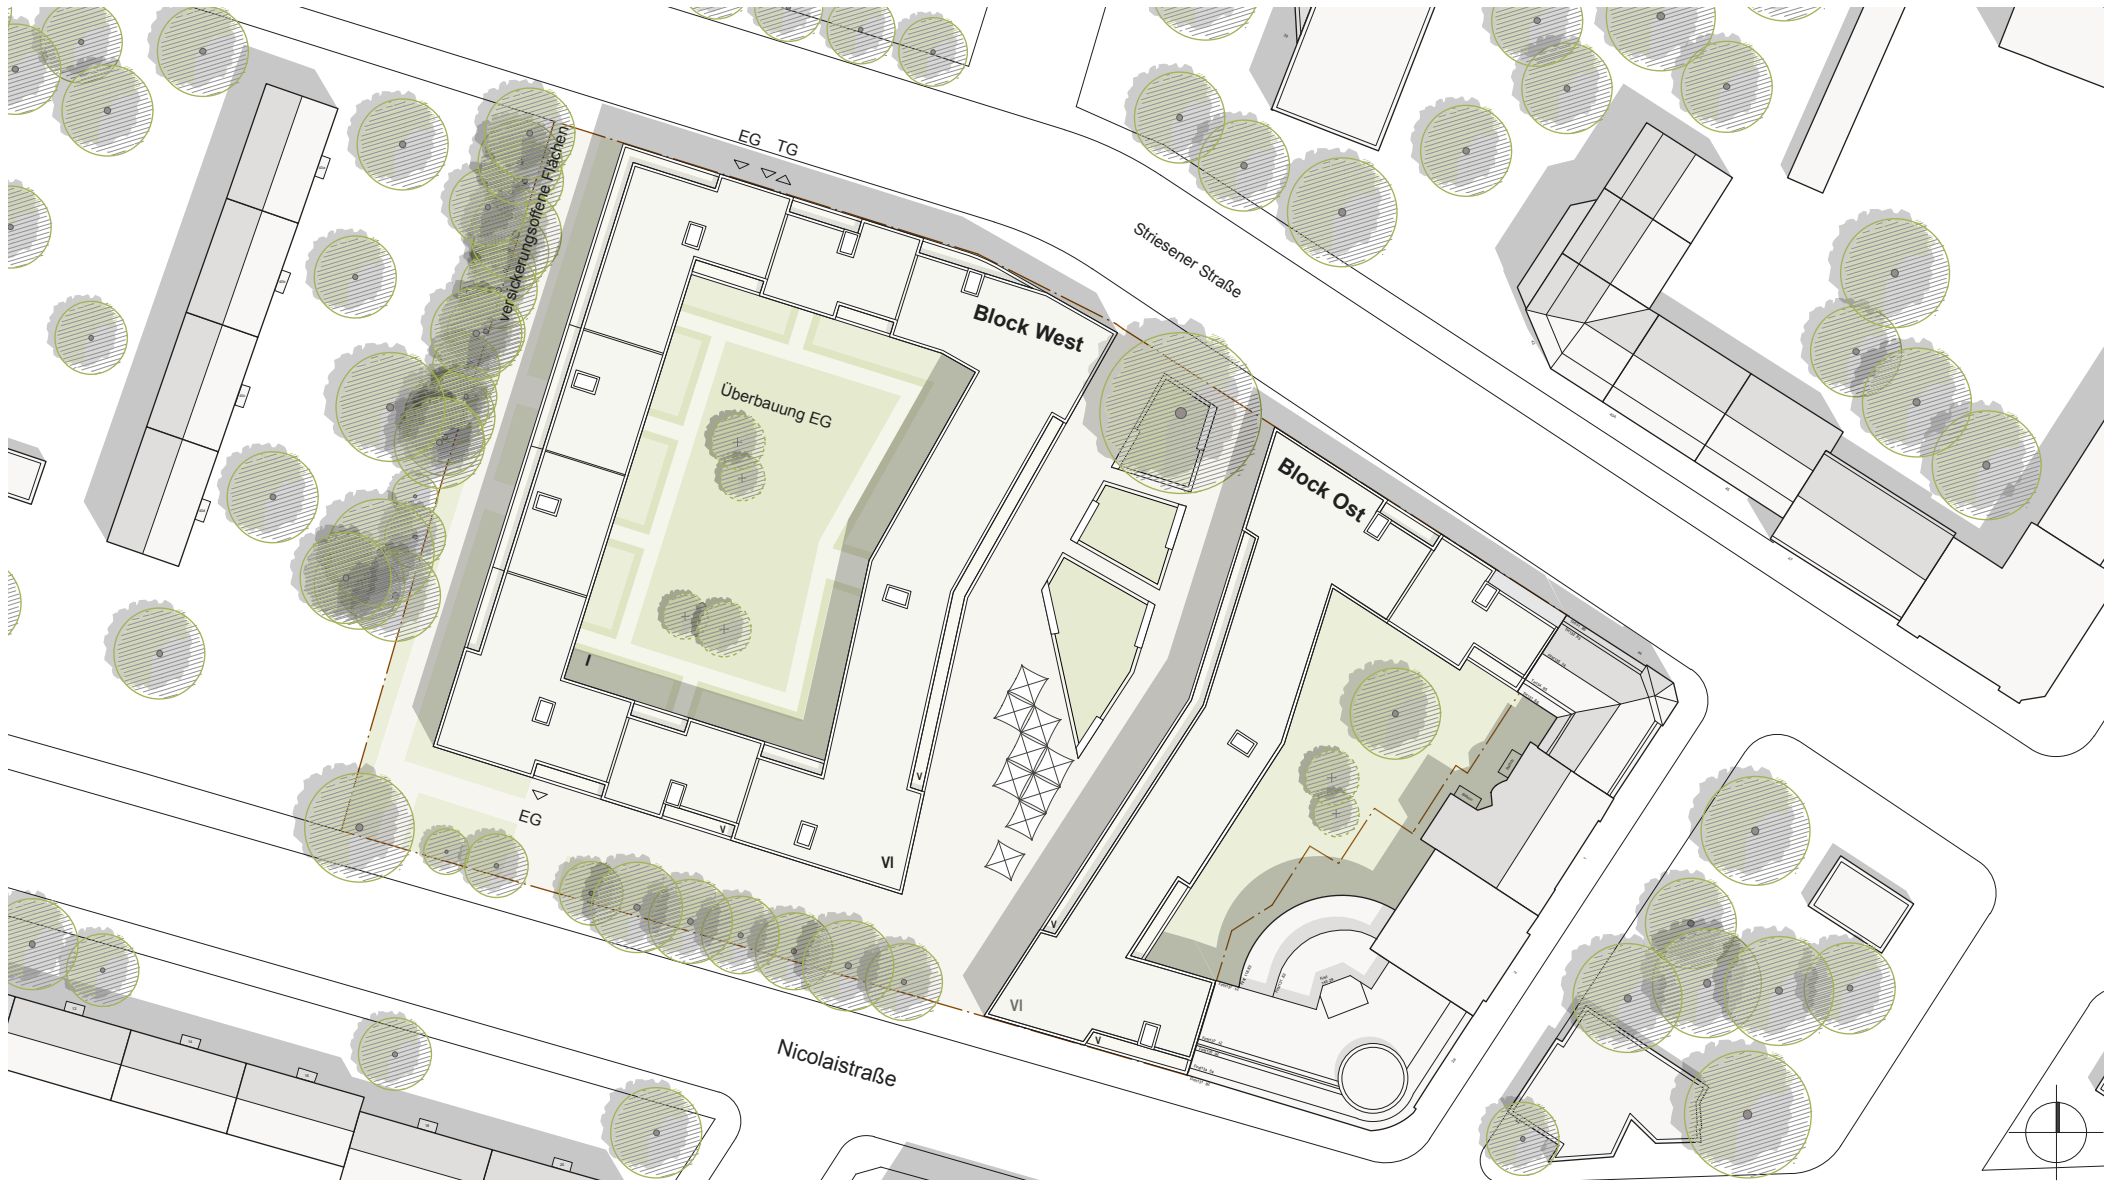

**Wohnbebauung Nicolaistraße 7-15, Dresden**

**Städtebauliche Setzung**

**VORENTWURF**

Bauherr: Vonovia SE, Bochum  
Architekt: Lorenzen Mayer Architekten, Berlin

Wohnen allgemein (teilw. FRLgMW)  
Dachaufsicht M 1:1000