





Stadtverwaltung Dresden Amt für Stadtplanung und Mobilität Amtsleiter	Fassung 31. Mai 2024				
Planungsabüro	Datum der letzten Änderung				
Planetechniker	Sachbearbeiterin	SQL 61.3.1	Abt.-Lr. 61.3	SQL 61.1.3	Abt.-Lr. 61.1

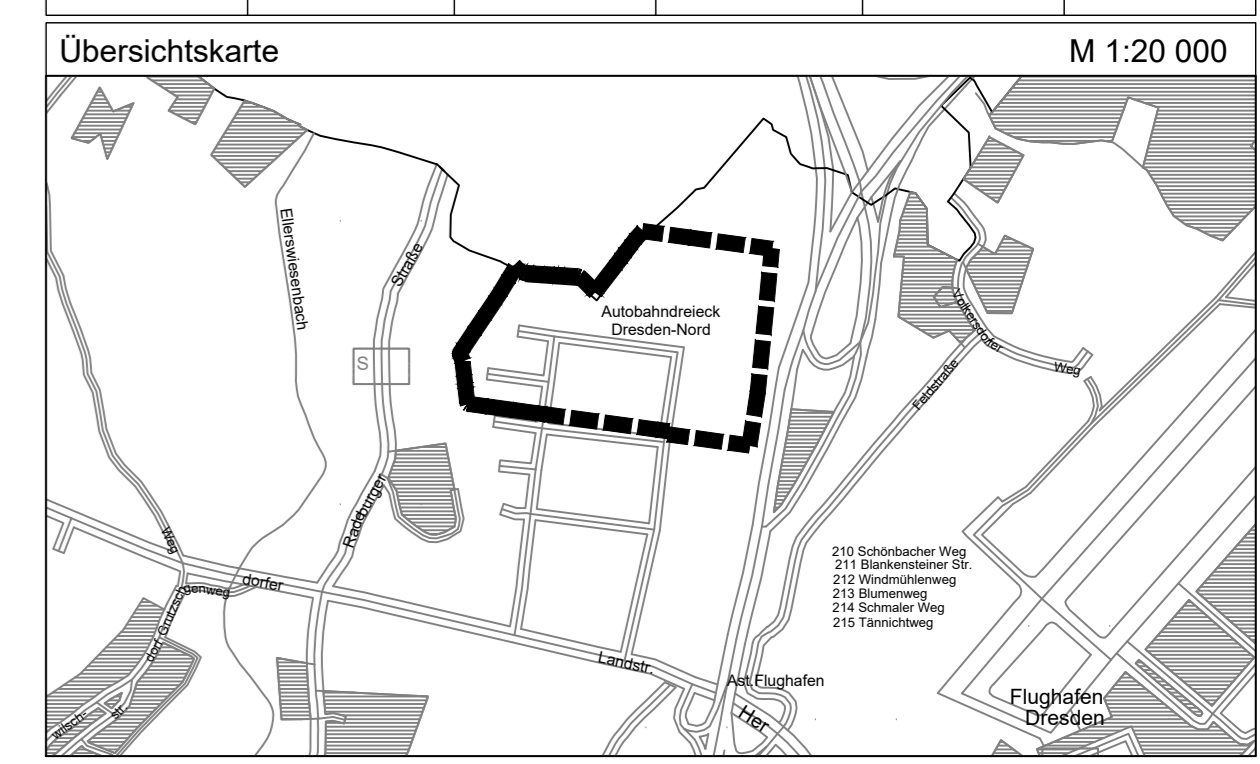

LANDESHAUPTSTADT DRESDEN

 **Bebauungsplan Nr. 3076**
Dresden-Hellerau Nr. 17
Industriegebiet Nord

- Vorentwurf zur frühzeitigen Beteiligung -

Maßstab 1:1000 Blatt 1 von 2