

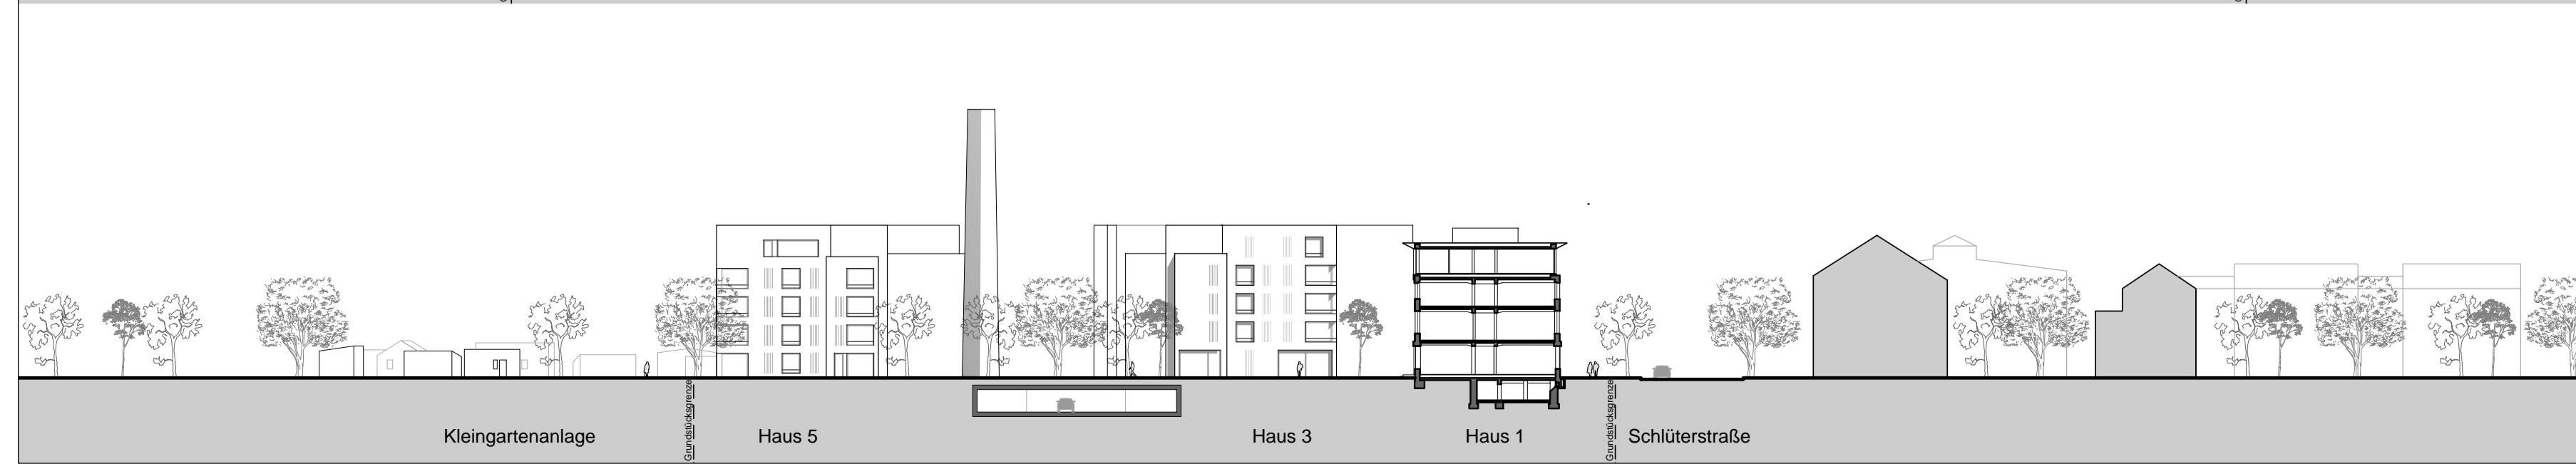
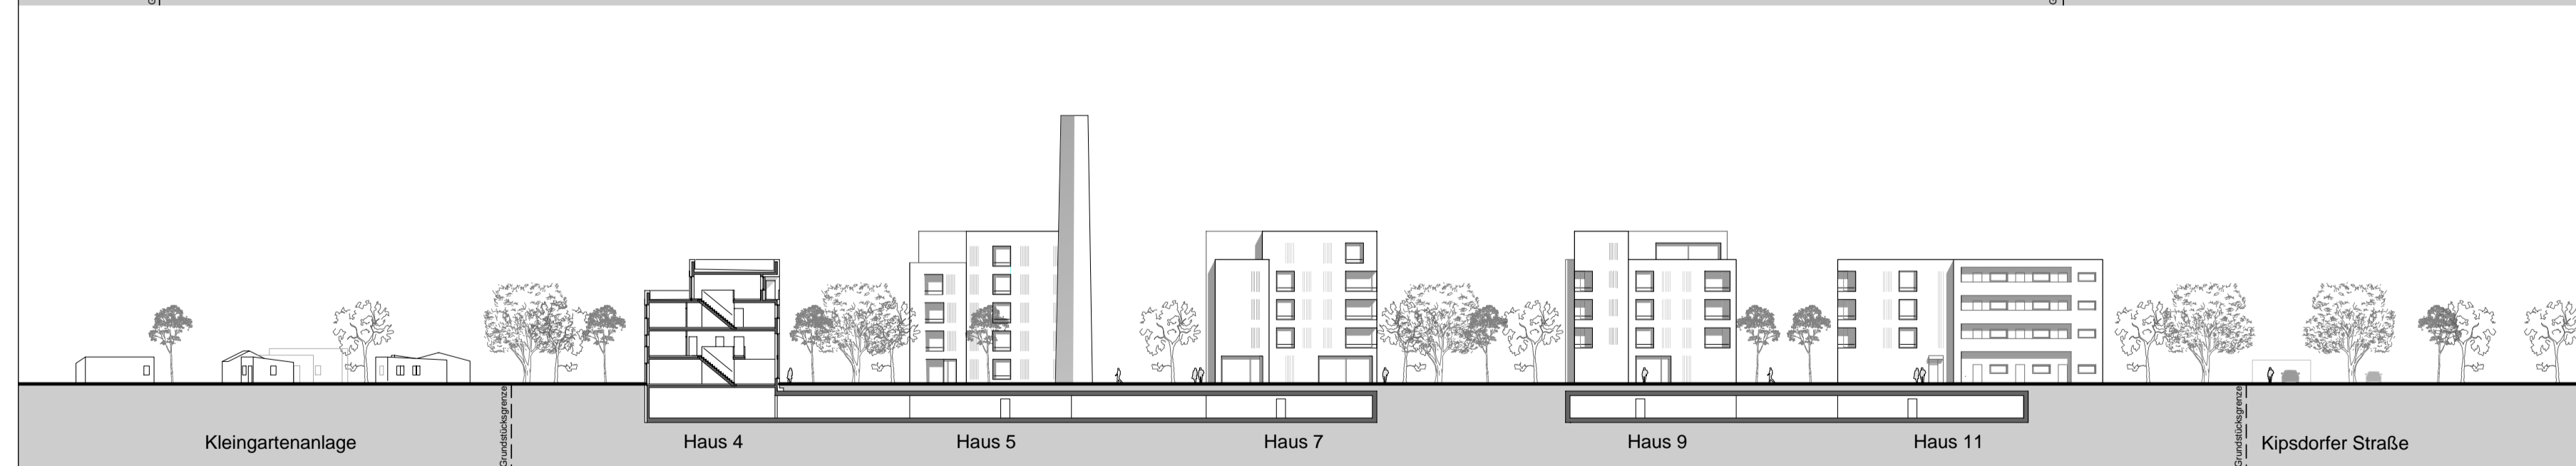


# Vorhabenbezogener Bebauungsplan Nr. 6058 Dresden-Striesen Wohn- und Gewerbequartier Schlüterstraße

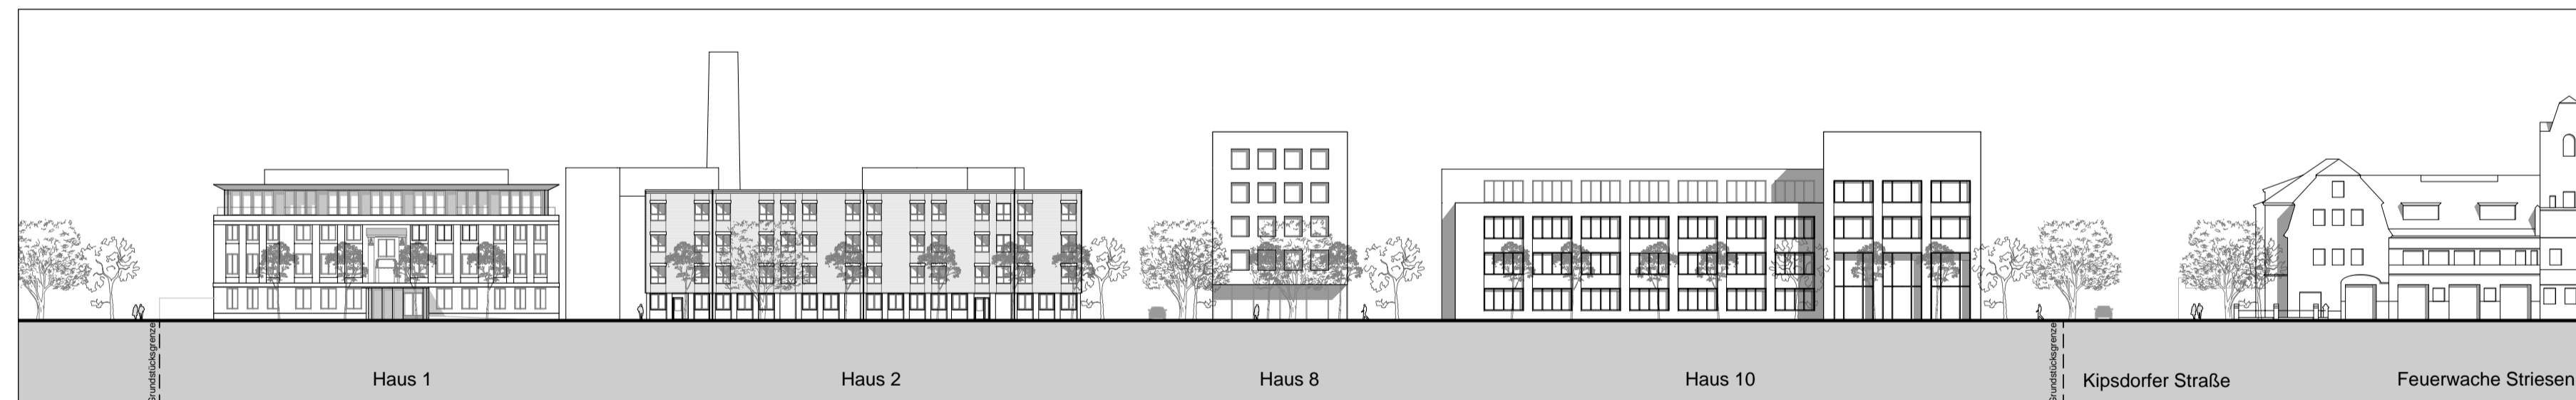

Stadtverwaltung Dresden Amt für Stadtplanung und Mobilität Amtsleiter		Fassung 14. Juni 2024	
Planungsbüro PETER KULKA ARCHITEKTUR GmbH Werner-Hartmann-Straße 1 01099 Dresden		Vorhabenträger IVS GmbH & Co. KG vertreten durch C. und T. Maurer Management GmbH, Schramberg	
Planentechniker in	Sachbearbeiter in	SGL 61.3.2	Abt.-Ltr. 61.3
		SGL 61.1.3	Abt.-Ltr. 61.1

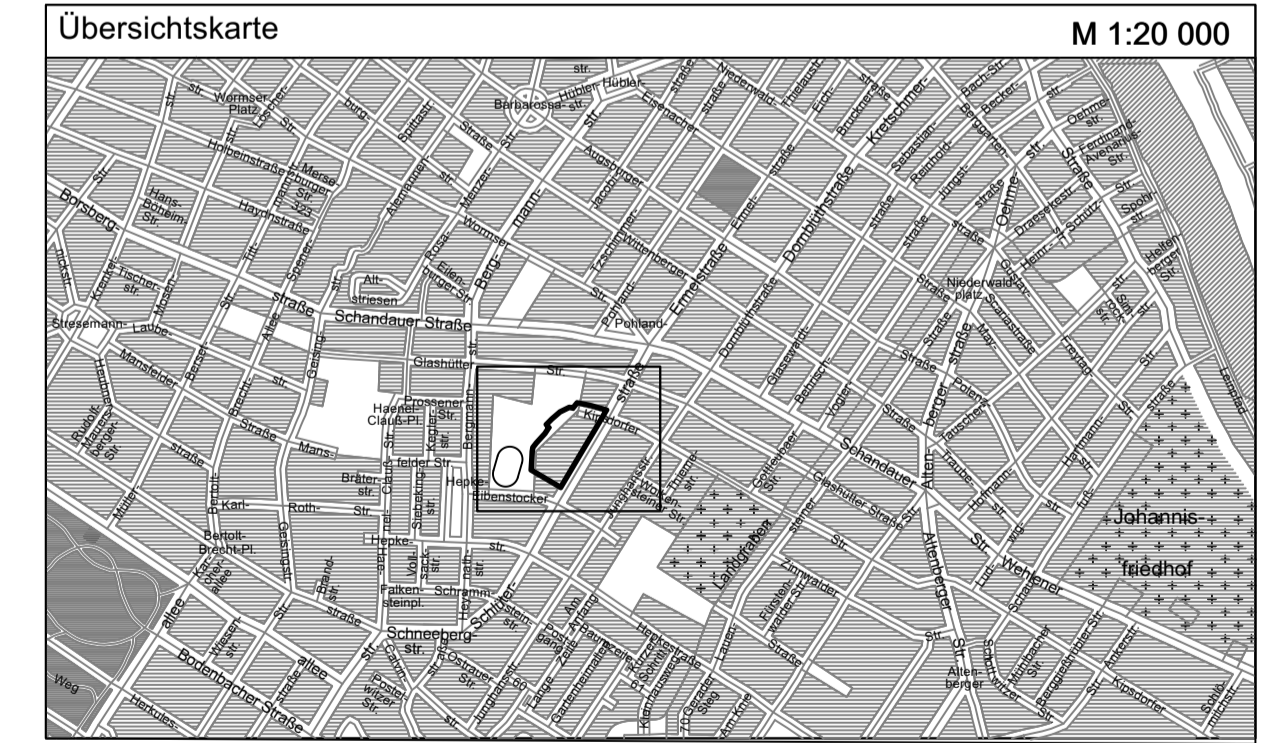

**LANDESHAUPTSTADT DRESDEN**

**Vorhabenbezogener Bebauungsplan Nr. 6058**  
Dresden-Striesen  
Wohn- und Gewerbequartier Schlüterstraße  
- Vorhabenplan -  
- Vorentwurf zur frühzeitigen Beteiligung -  
Maßstab 1:1000 / ohne Maßstab Blatt 3 von 4