


Bebauungsplan Nr. 3065

Dresden-Briesnitz Nr. 3


Wohnbebauung Am Lehmberg/Wirtschaftsweg

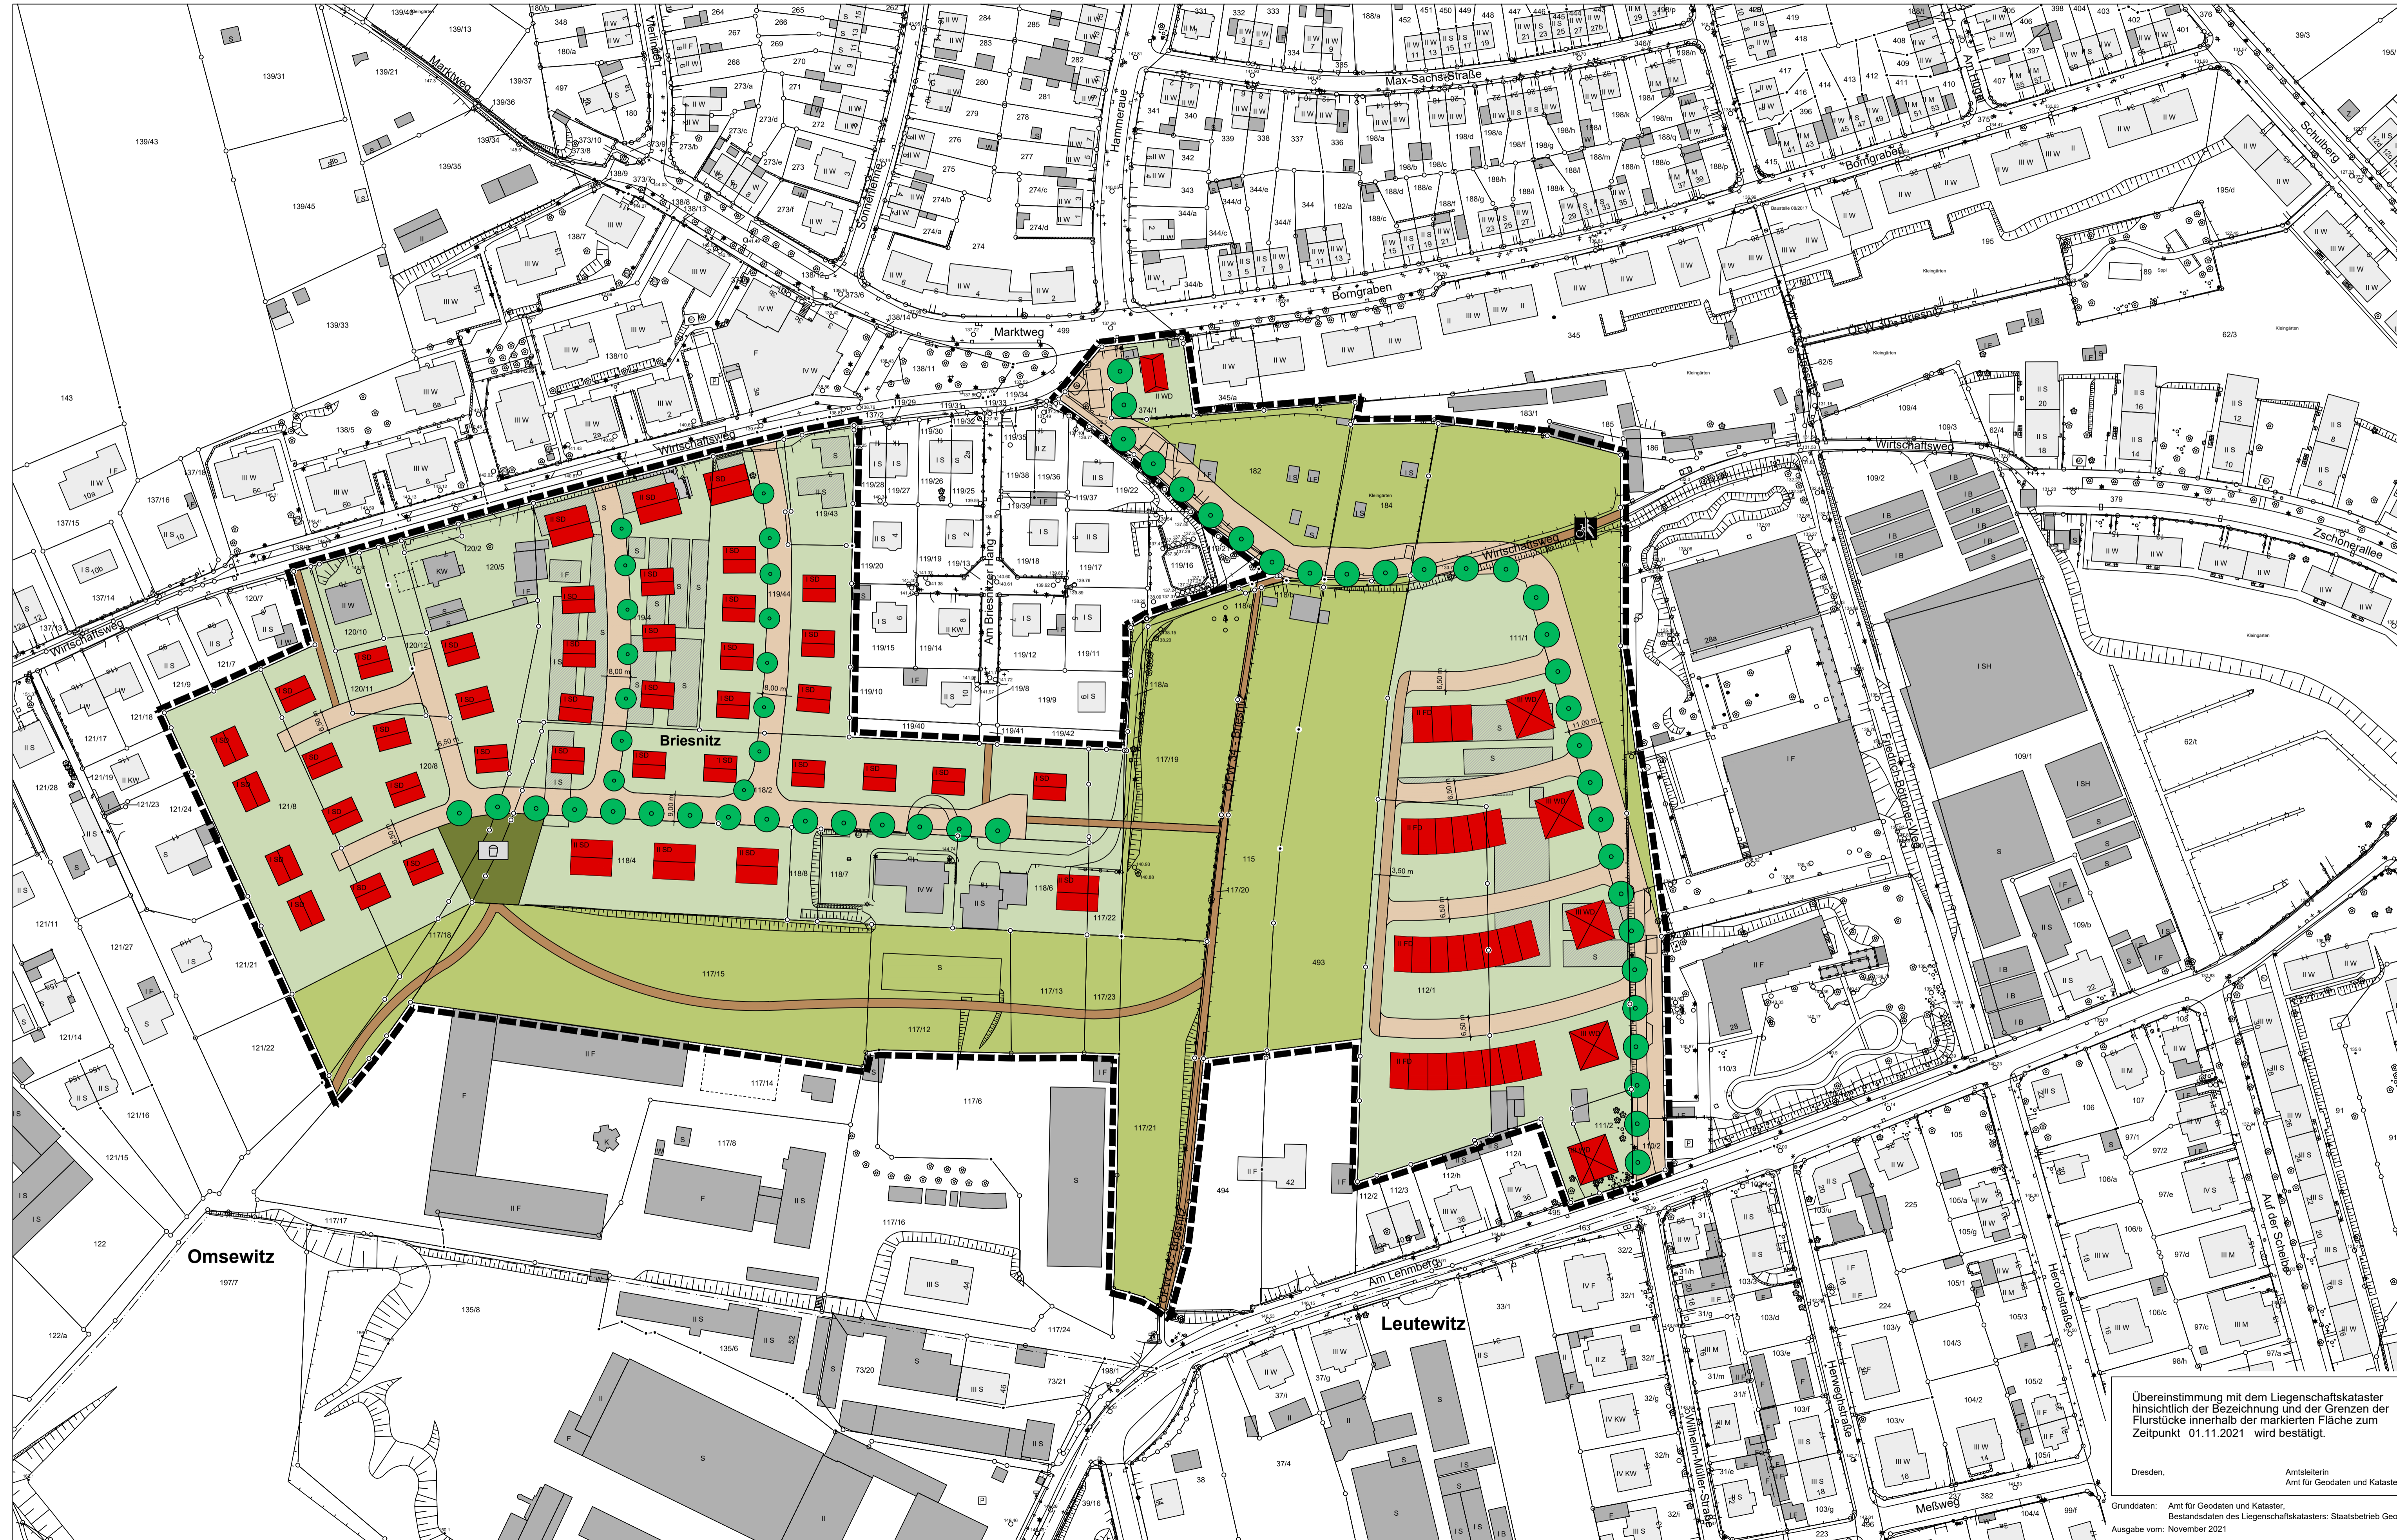

Legende:

- Grenze des Geltungsbereichs
- Fußweg
- Fuß- und Radweg
- Wirtschaftsweg
- Wohnbaufläche
- Grünfläche öffentlich/privat
- Spielplatz
- Wohngebäude Bestand
- Wohngebäude geplant
- Verkehrsfläche
- Anpflanzen Baum

| | | | |
|---|--|----------------------------------|--|
| Stadtverwaltung Dresden Amt für Stadtplanung und Mobilität komm. Amtsleiterin gez.: Heckmann | | Fassung Juli 2023 | |
| Planungsbüro | | Vorhabenträger | |
| Plantekniker in gez.: Hoff | | Sachbearbeiter in gez.: Böbst | |
| SGL 61.3.3 | | Abt.-Ltr. 61.3 | |
| SGL 61.1.3 | | Abt.-Ltr. 61.1 | |
| Übersichtskarte | | M 1:20 000 | |

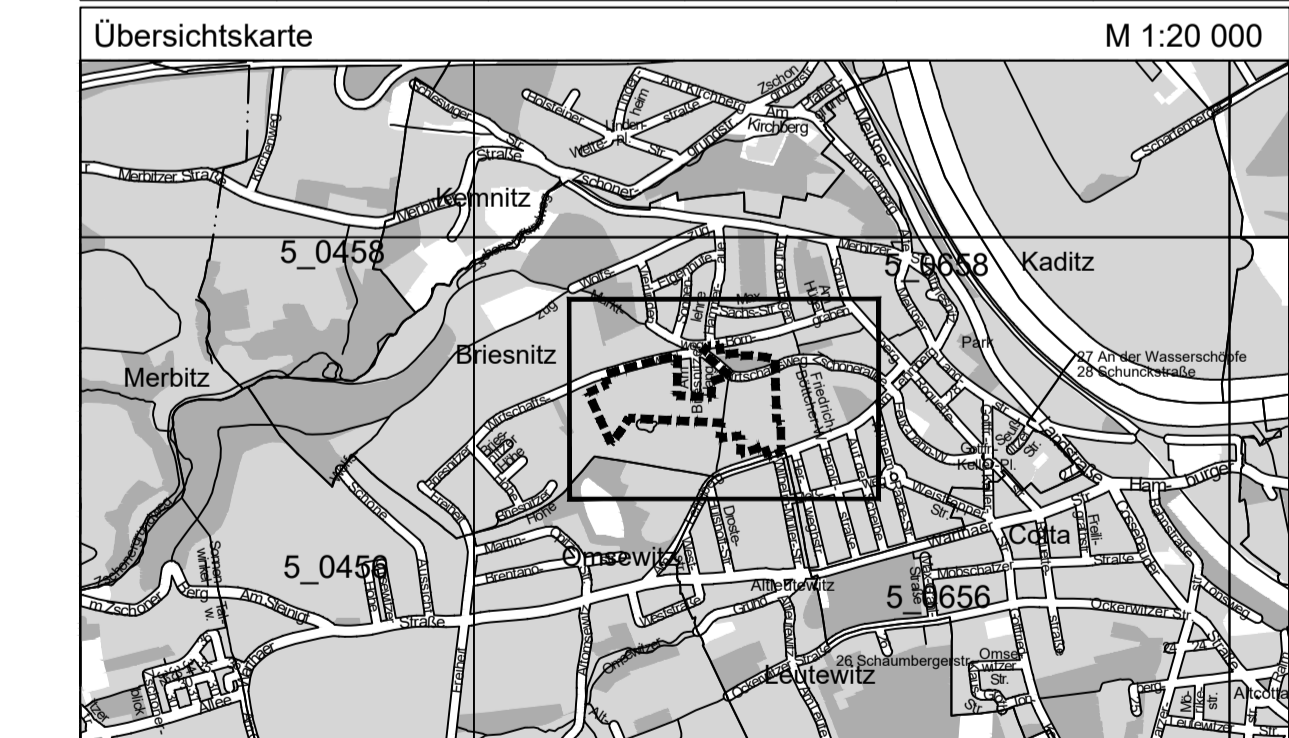

LANDESHAUPTSTADT DRESDEN

Bebauungsplan Nr. 3065
Dresden-Briesnitz Nr. 3
Wohnbebauung Am Lehmberg/Wirtschaftsweg

- Vorentwurf Gestaltungsplan -

Maßstab 1:1000 Blatt 1 von 1

Übereinstimmung mit dem Liegenschaftskataster hinsichtlich der Bezeichnung und der Grenzen der Flurstücke innerhalb der markierten Fläche zum Zeitpunkt 01.11.2021 wird bestätigt.

Dresden, Amtsleiterin
Amt für Geodaten und Kataster

Grunddaten: Amt für Geodaten und Kataster,
Bestanddaten des Liegenschaftskatasters: Staatsbetrieb GeoSN
Ausgabe vom: November 2021