

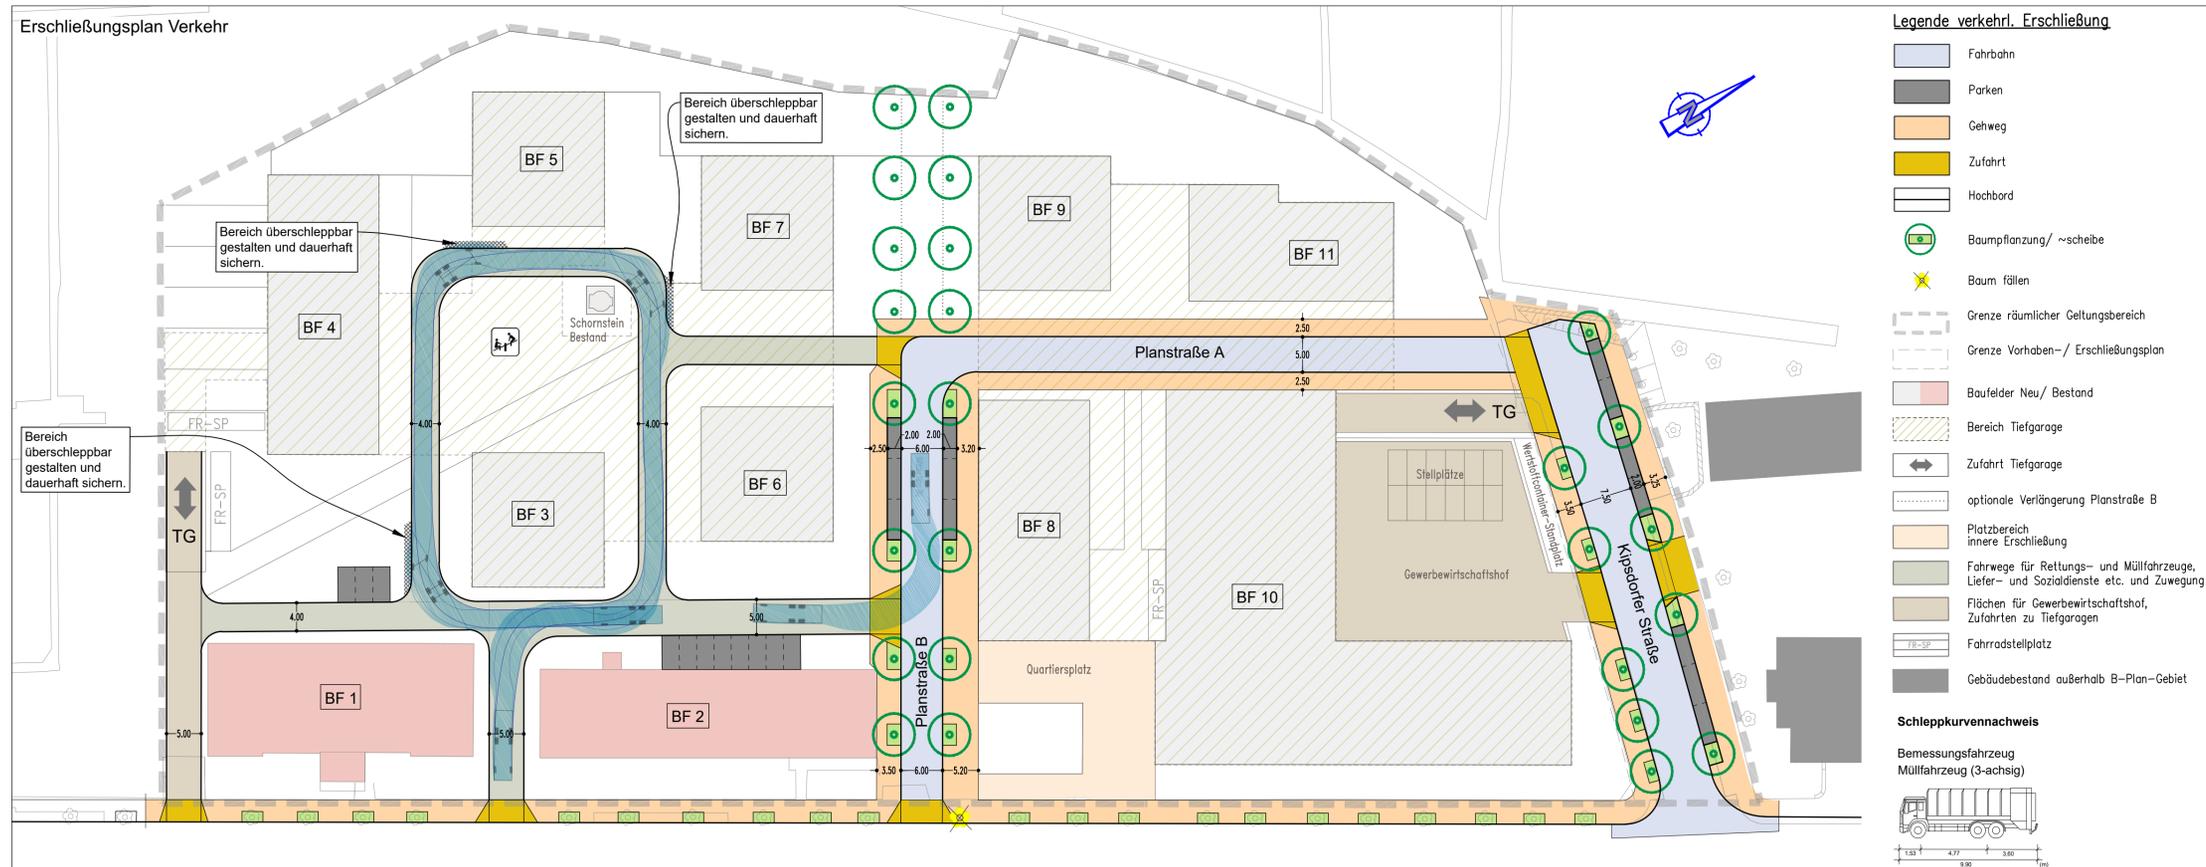


Vorhabenbezogener Bebauungsplan Nr. 6058 Dresden-Striesen Wohn- und Gewerbequartier Schlüterstraße

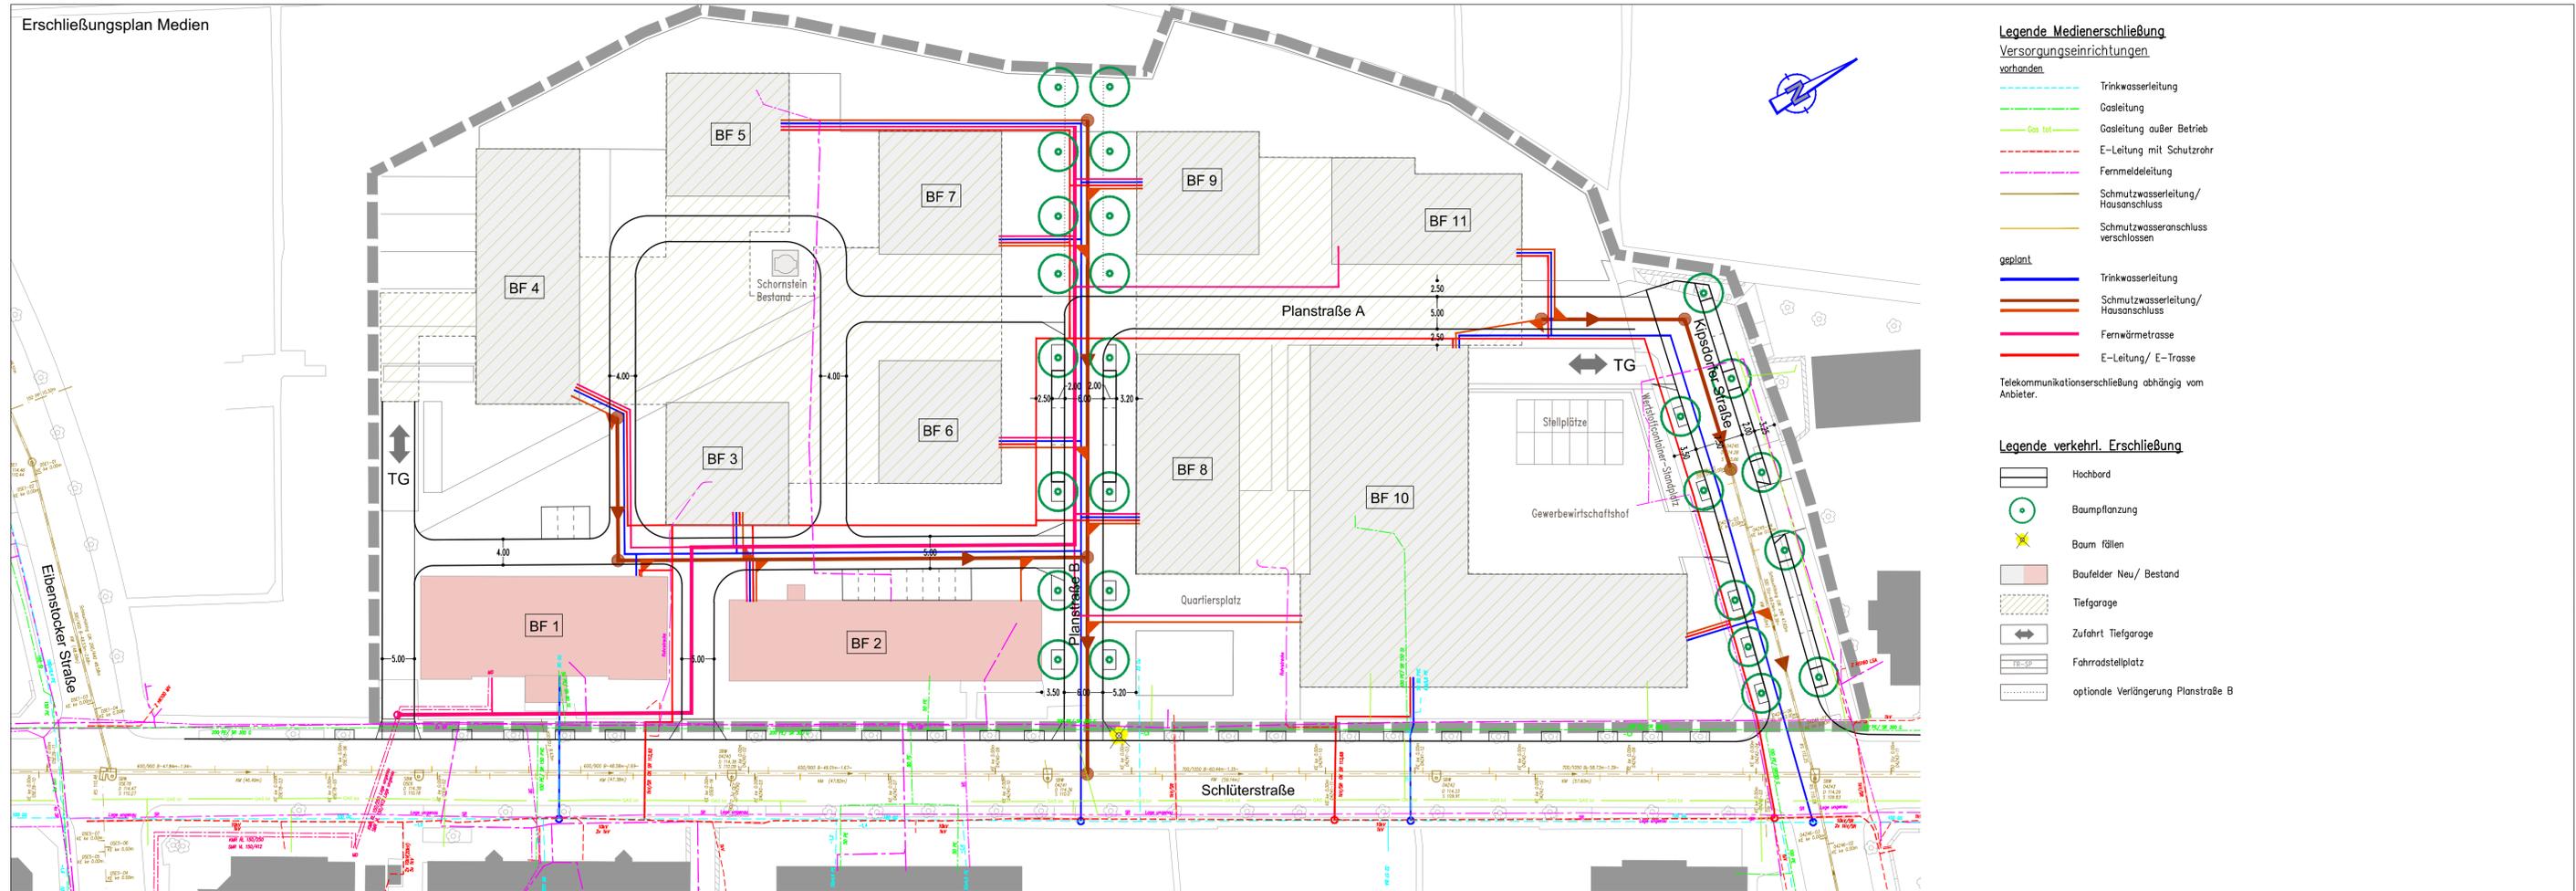

Stadtverwaltung Dresden Amt für Stadtplanung und Mobilität Amtsleiter		Fassung 14. Juni 2024
Planungsbüro IVAS Ingenieurbüro für Verkehrsanlagen und -systeme, Dresden	Vorhabenträger IVS GmbH & Co. KG vertreten durch C. und T. Maurer Management GmbH, Schramberg	Datum der letzten Änderung
Plantechniker in	Sachbearbeiter/in	SGL 61.3.2
		Abt.-Ltr. 61.3
		SGL 61.81/61.63
		Abt.-Ltr. 61.1

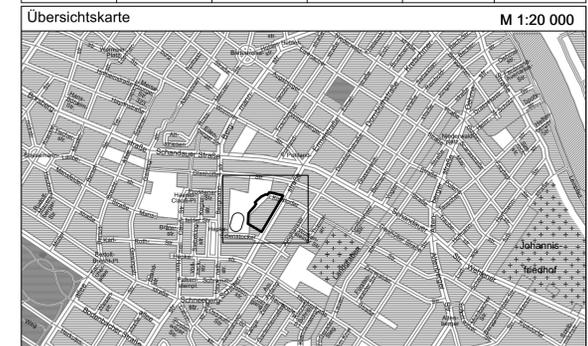

LANDESHAUPTSTADT DRESDEN

Vorhabenbezogener Bebauungsplan Nr. 6058
Dresden-Striesen
Wohn- und Gewerbequartier Schlüterstraße
- Erschließungsplan -
- Vorentwurf zur frühzeitigen Beteiligung -
Maßstab 1:500
Blatt 4 von 4